



Жилой комплекс «Гранд Парк», проспект Строителей, 1, планировочные решения*


План типового этажа, секция 1

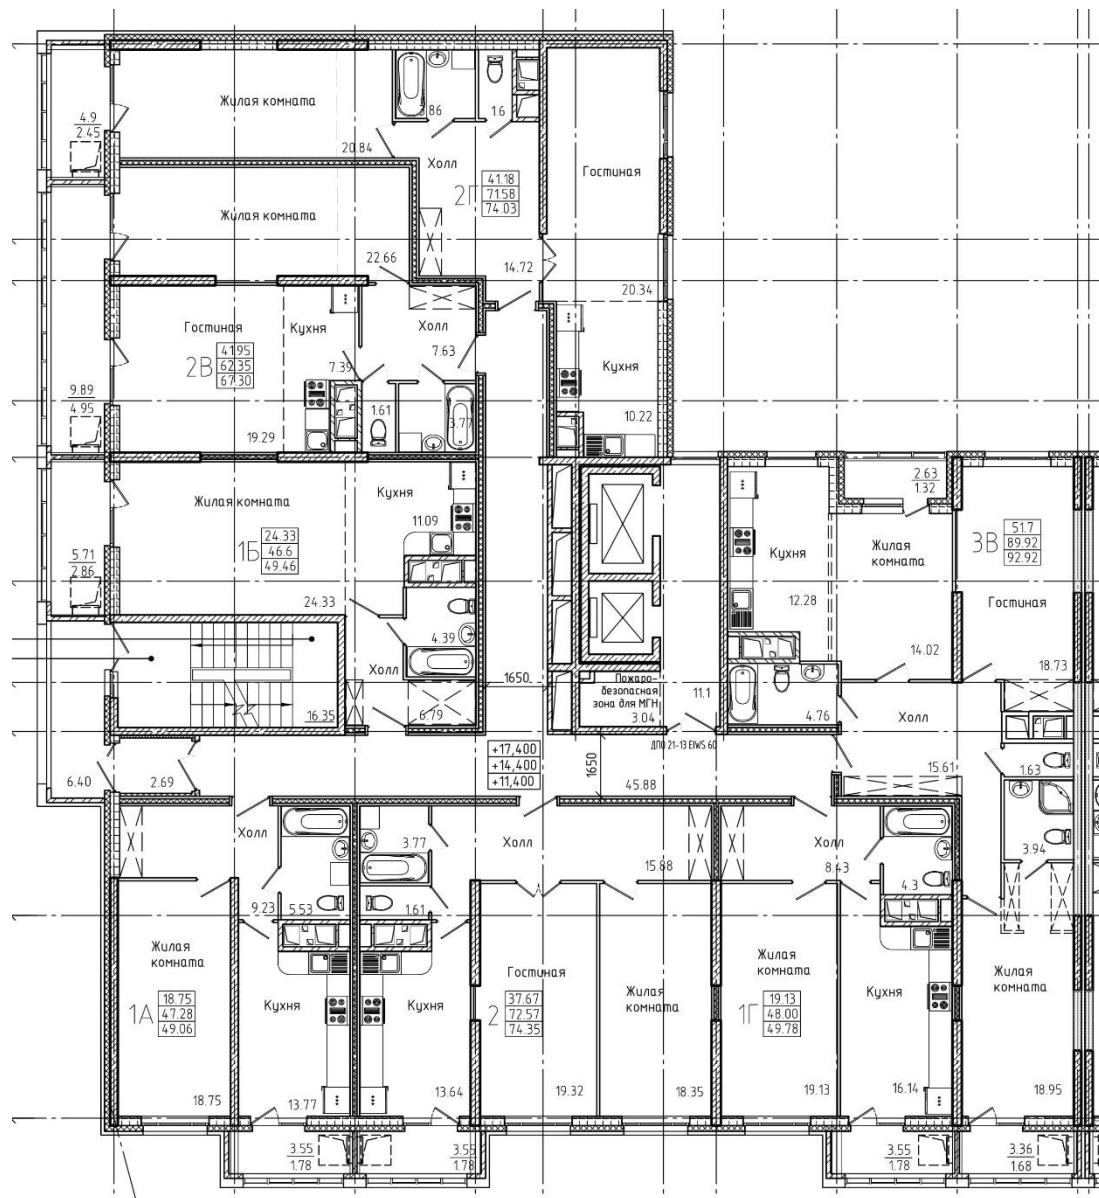


План типового этажа секция 2

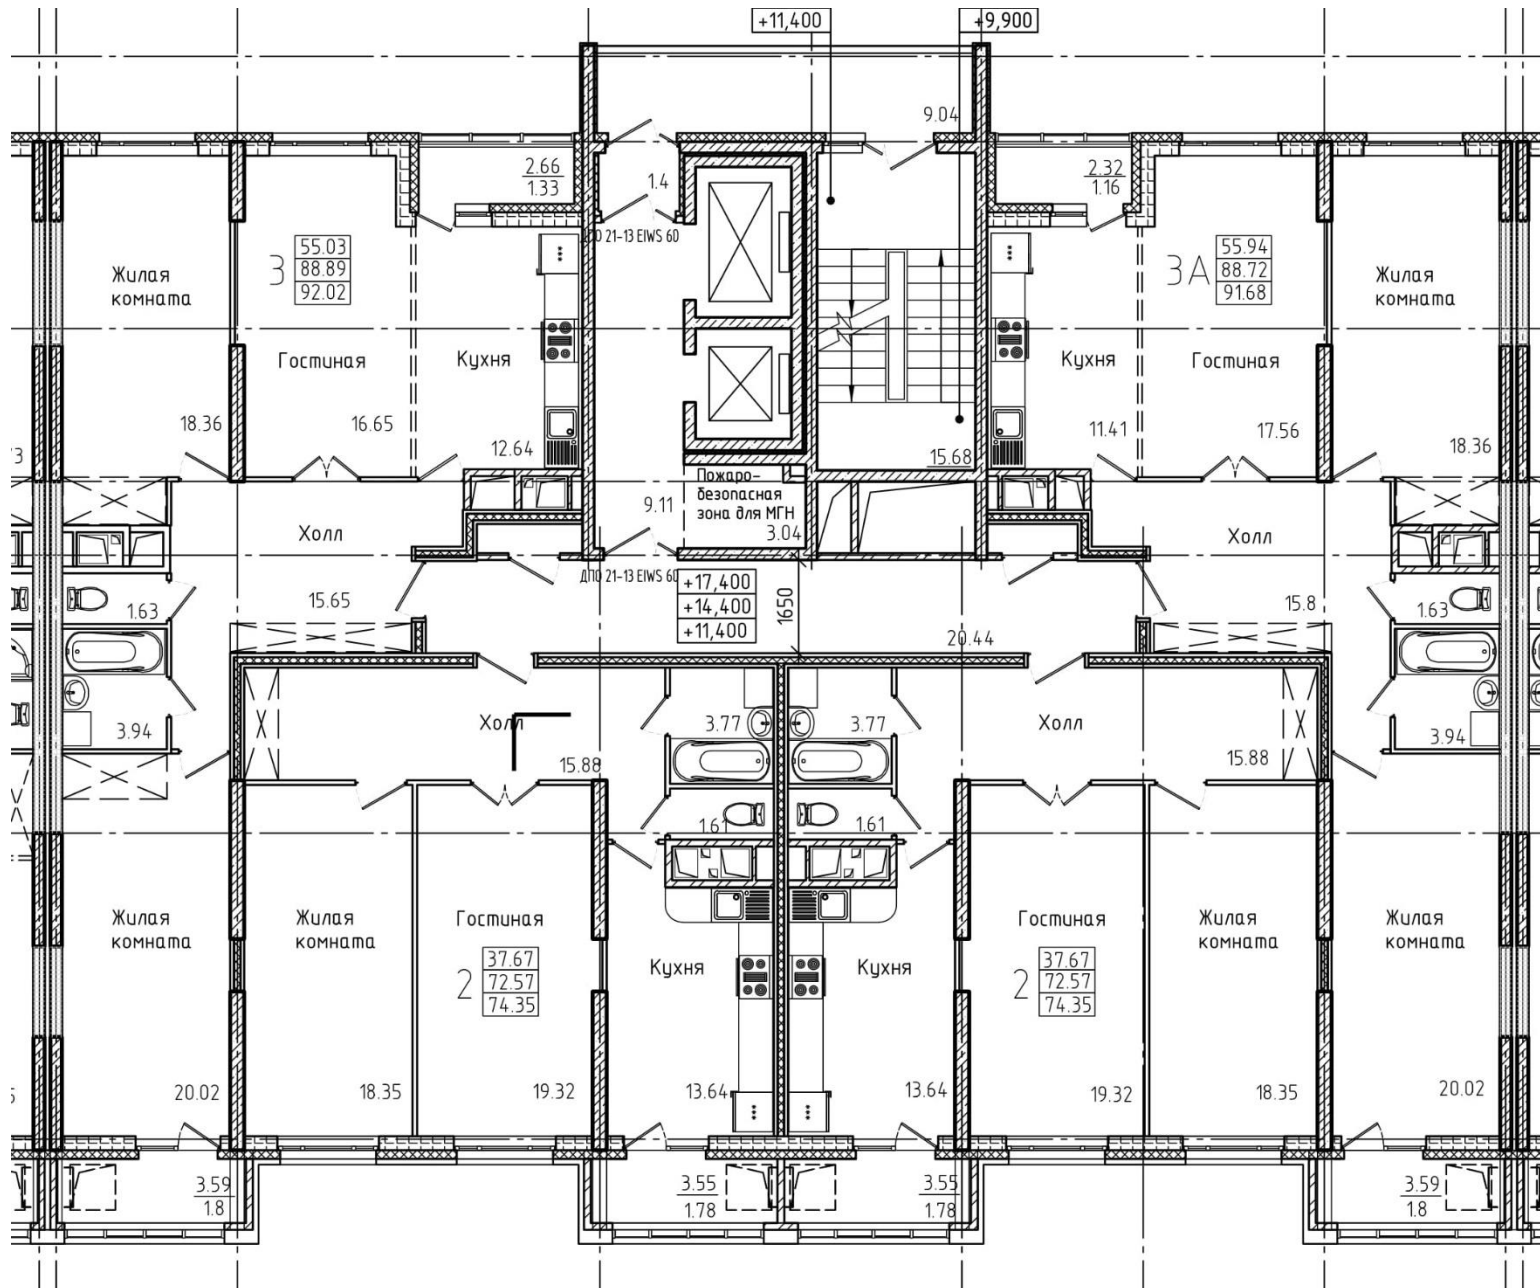

План типового этажа, секция 3

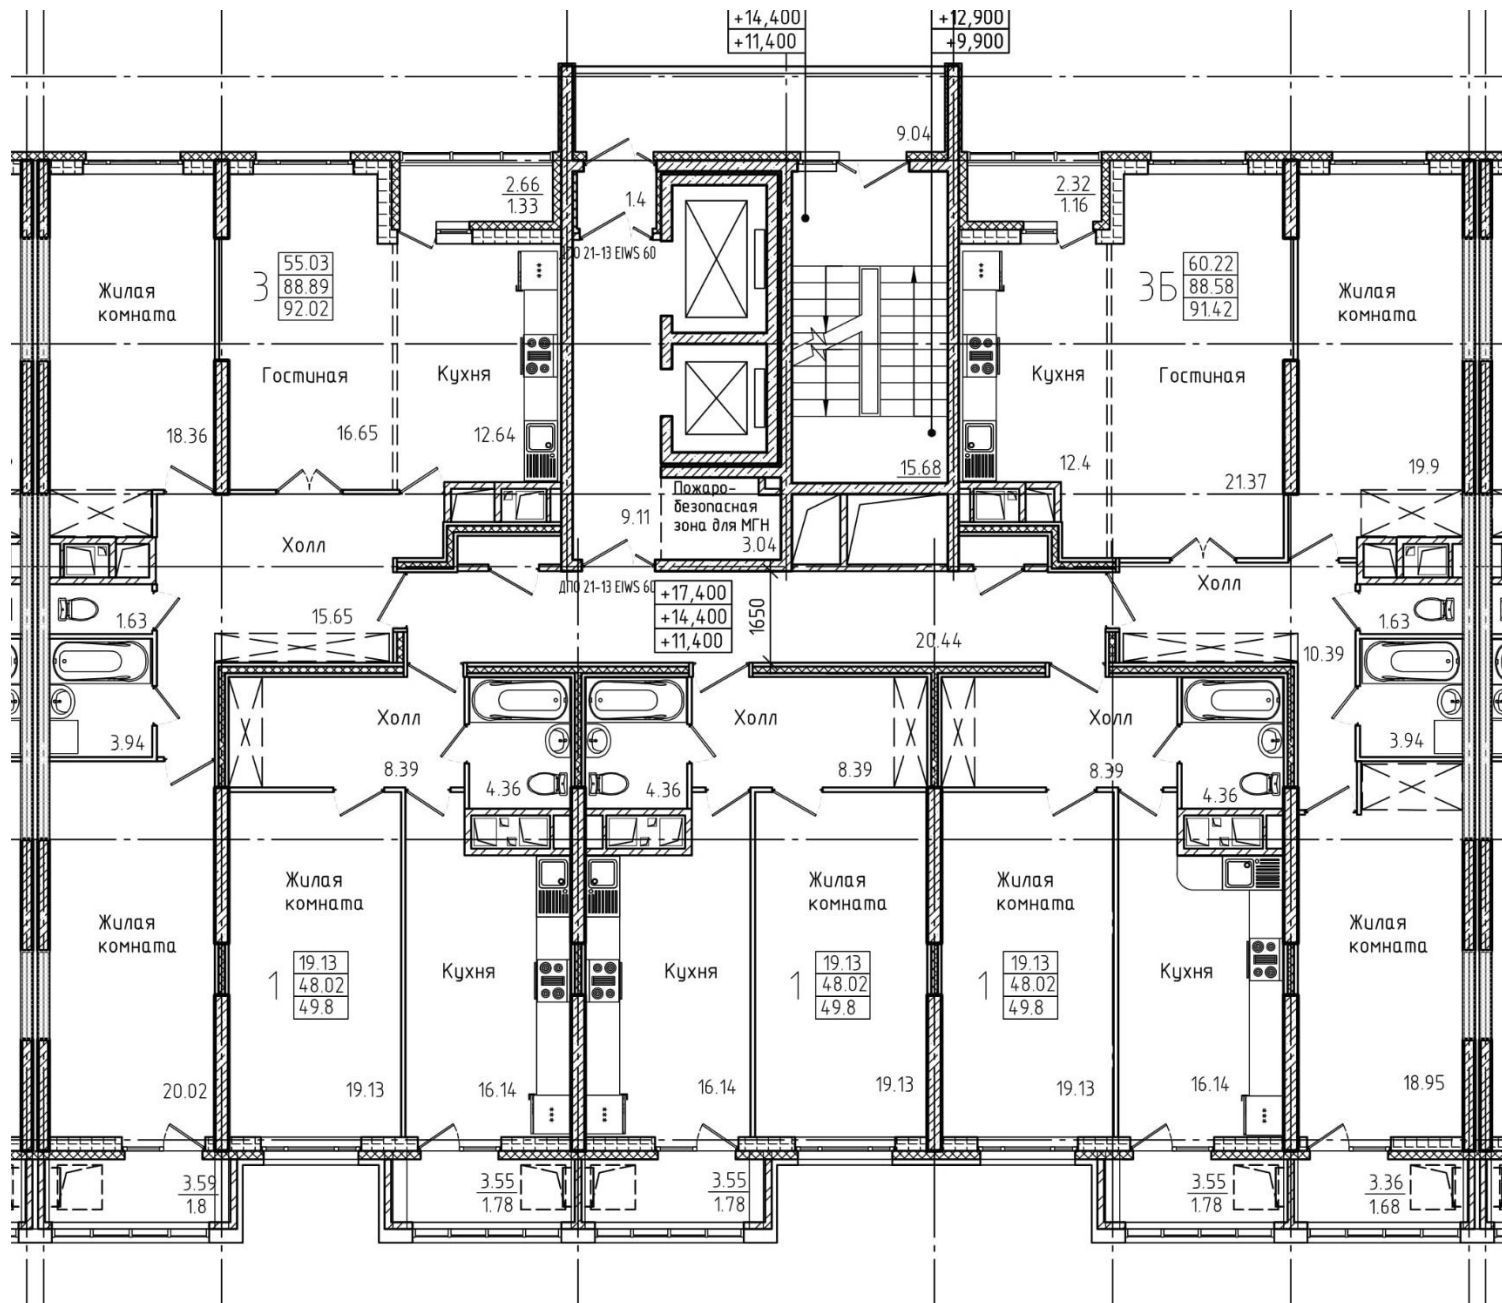

План типового этажа секция 4

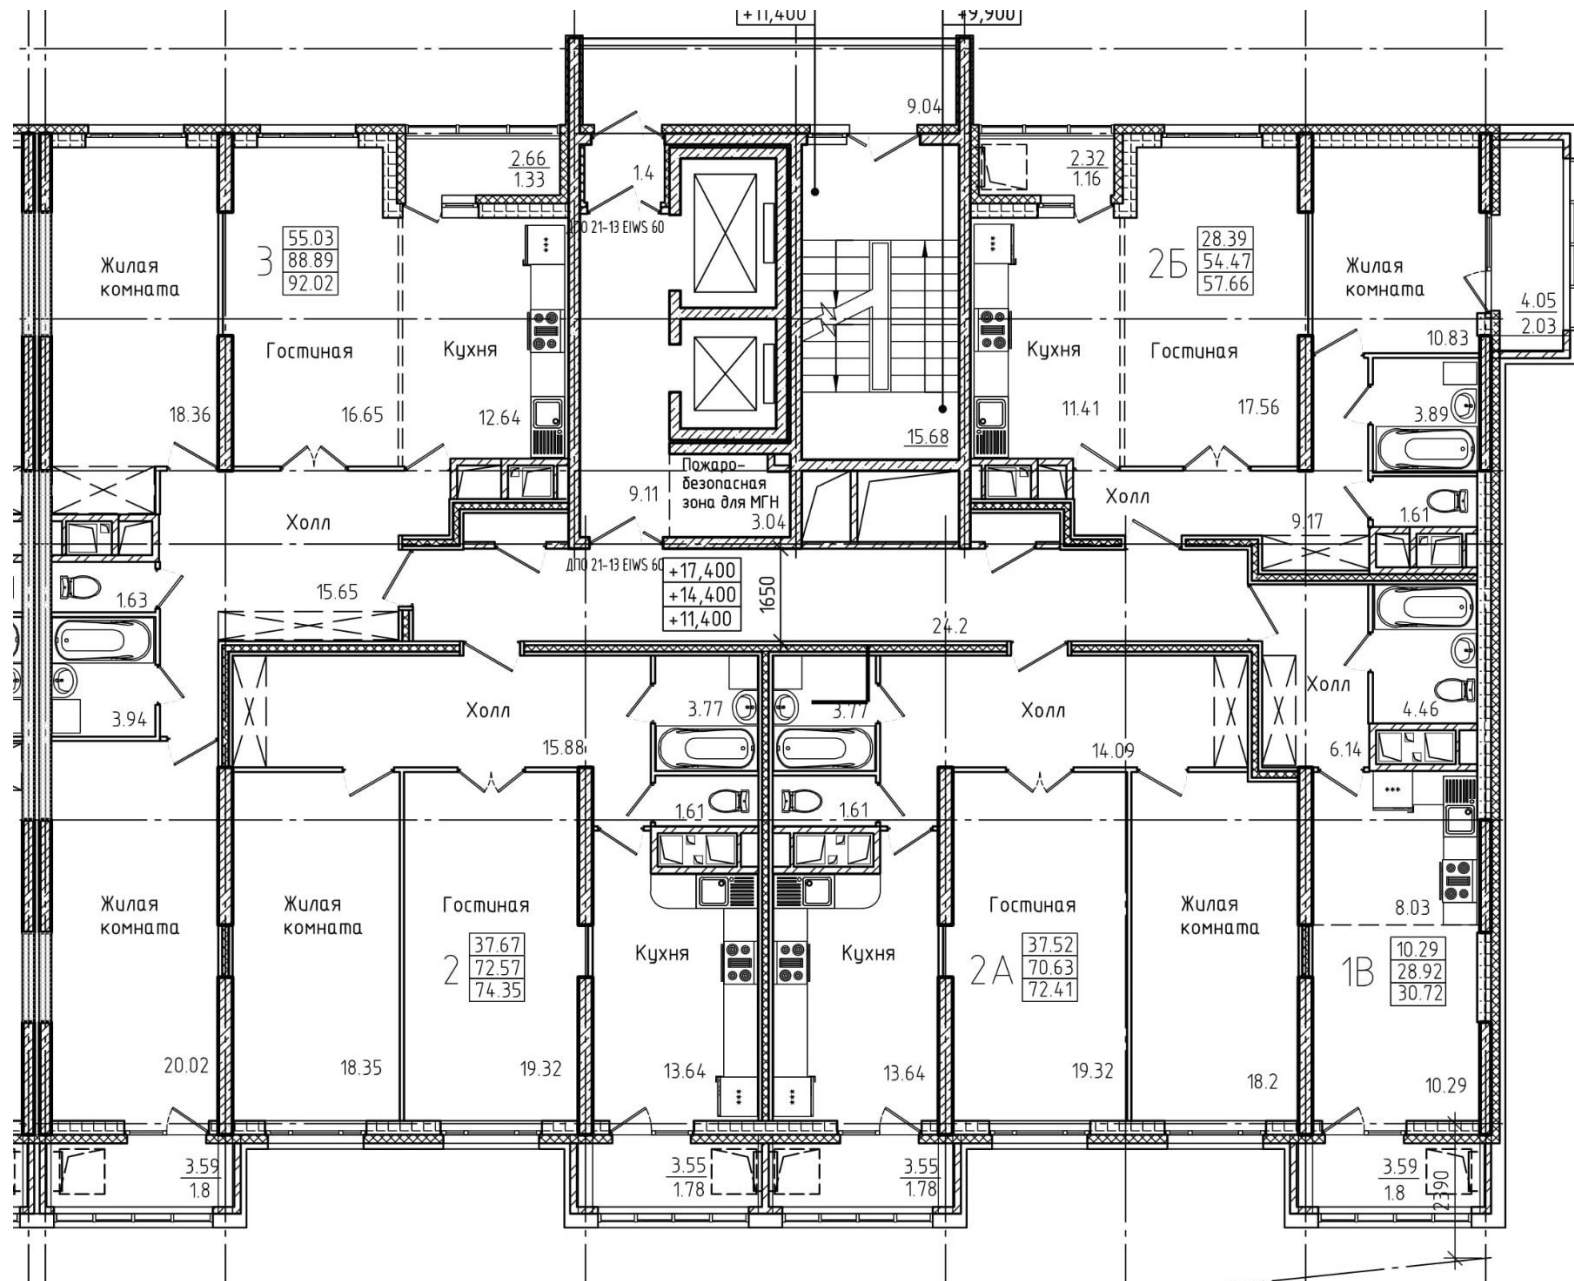

*площадь квартир может быть скорректирована в большую сторону с учетом 0,5 площади лоджий. Не является публичной офертой.